


# PRINZ EUGEN SAAL

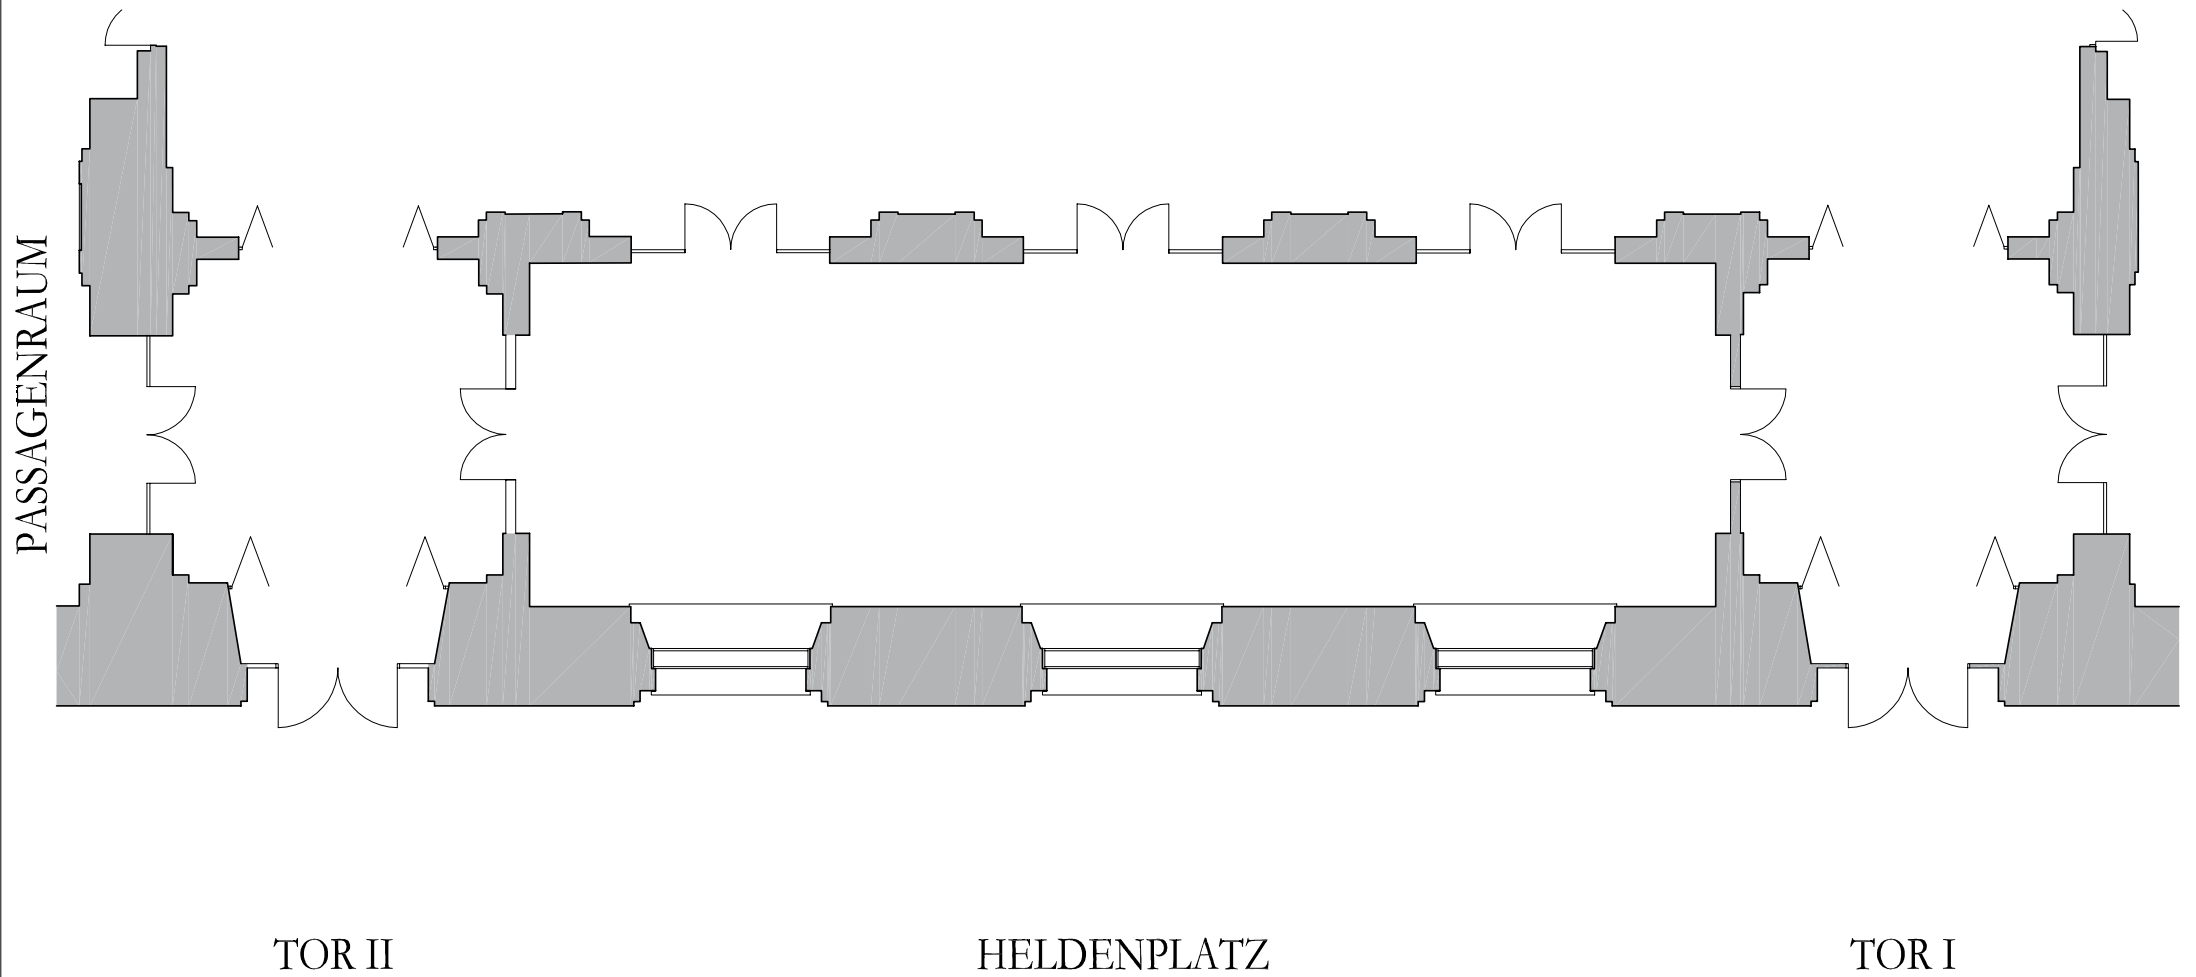

RAUMBEZEICHNUNG:

ERZHERZOG KARL SAAL  
PARTERRE

RAUMGRÖSSEN:

FLÄCHE (m <sup>2</sup> ):	138,6	FLÄCHE (sq ft):	1.492,0
LÄNGE (m):	22,0	LÄNGE (ft):	72,2
BREITE (m):	6,3	BREITE (ft):	20,7
HÖHE (m):	6,6/LUK 3,5	HÖHE (ft):	22,0/LUK 11,5

ANMERKUNGEN:

BODENART: STEIN

MASSTAB:

