


GARDEHALLE I



PRINZ EUGEN SAAL

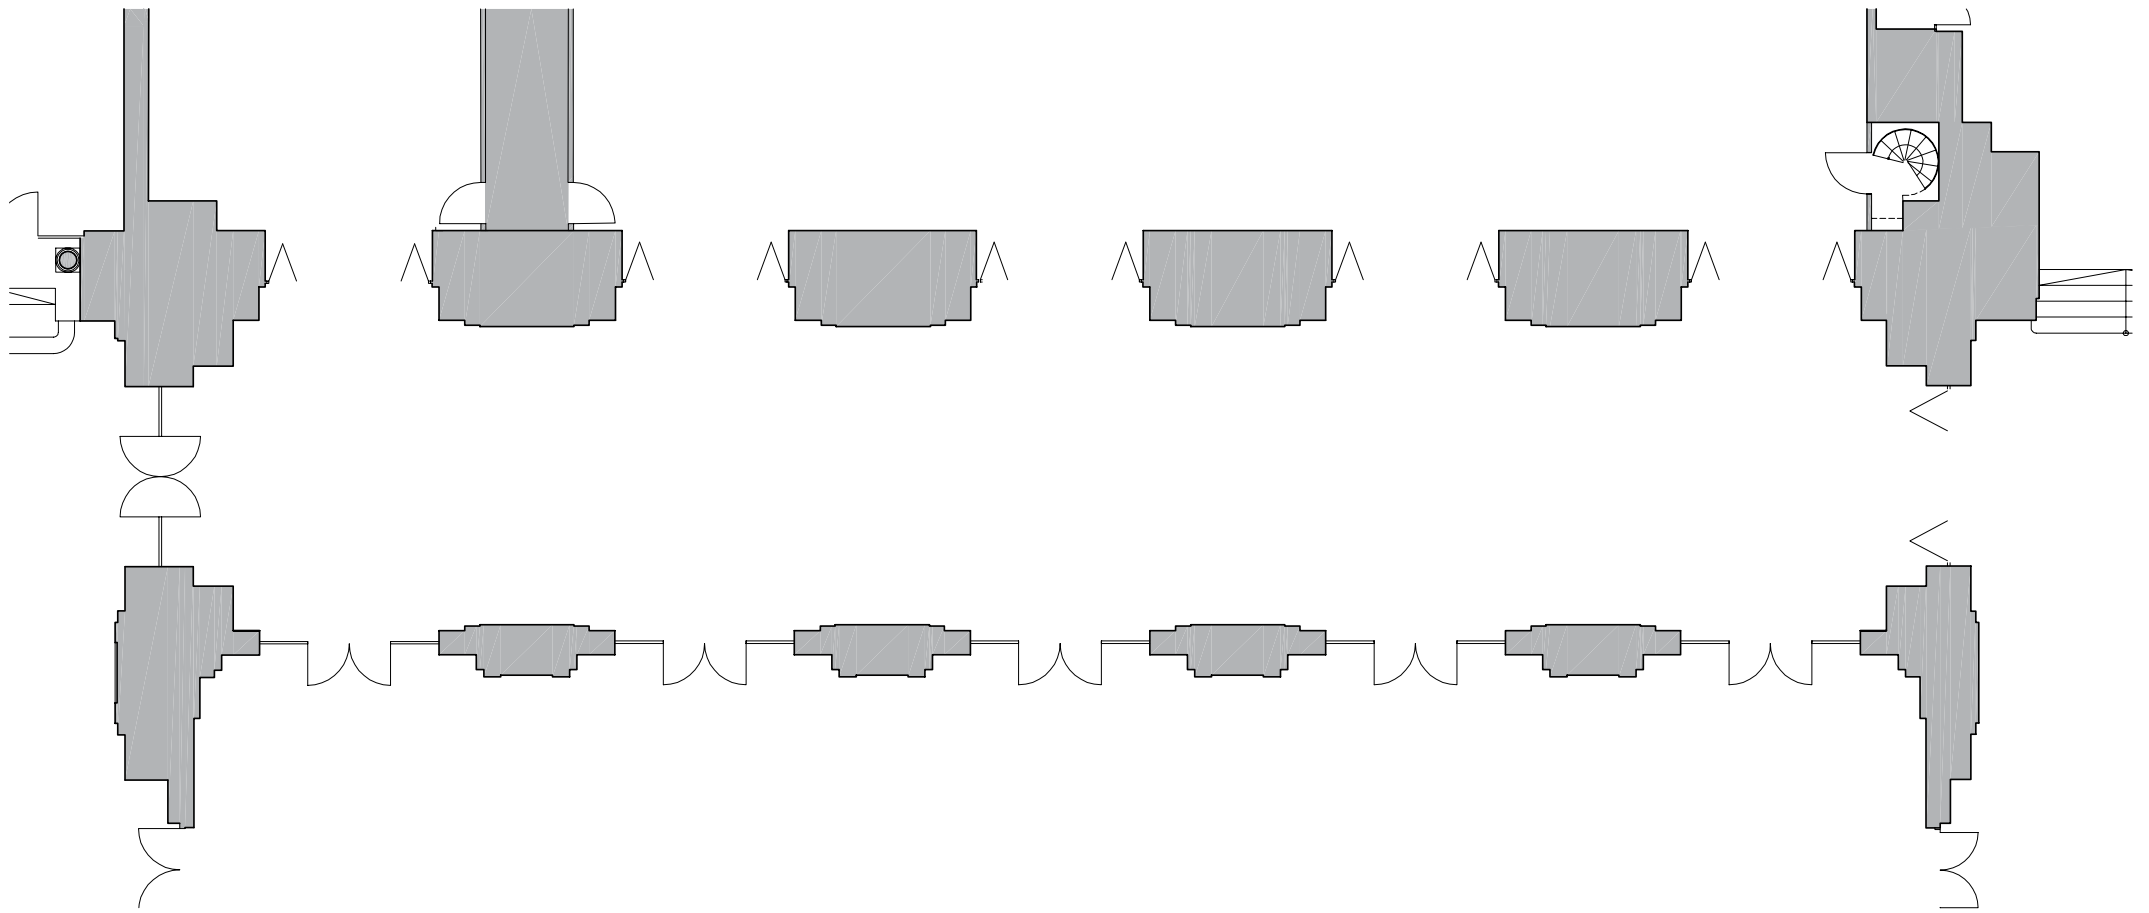

RAUMBEZEICHNUNG:

GARDEHALLE II
PARTERRE

RAUMGRÖSSEN:

FLÄCHE (m ²):	206,8	FLÄCHE (sq ft):	2.226,0
LÄNGE (m):	33,9	LÄNGE (ft):	111,2
BREITE (m):	6,1	BREITE (ft):	20,0
HÖHE (m):	6,7/LUK 3,1	HÖHE (ft):	22,0/LUK 10,2

ANMERKUNGEN:

BODENART: STEIN

MASSTAB:

