


SEITENHALLE

HELDENPLATZ

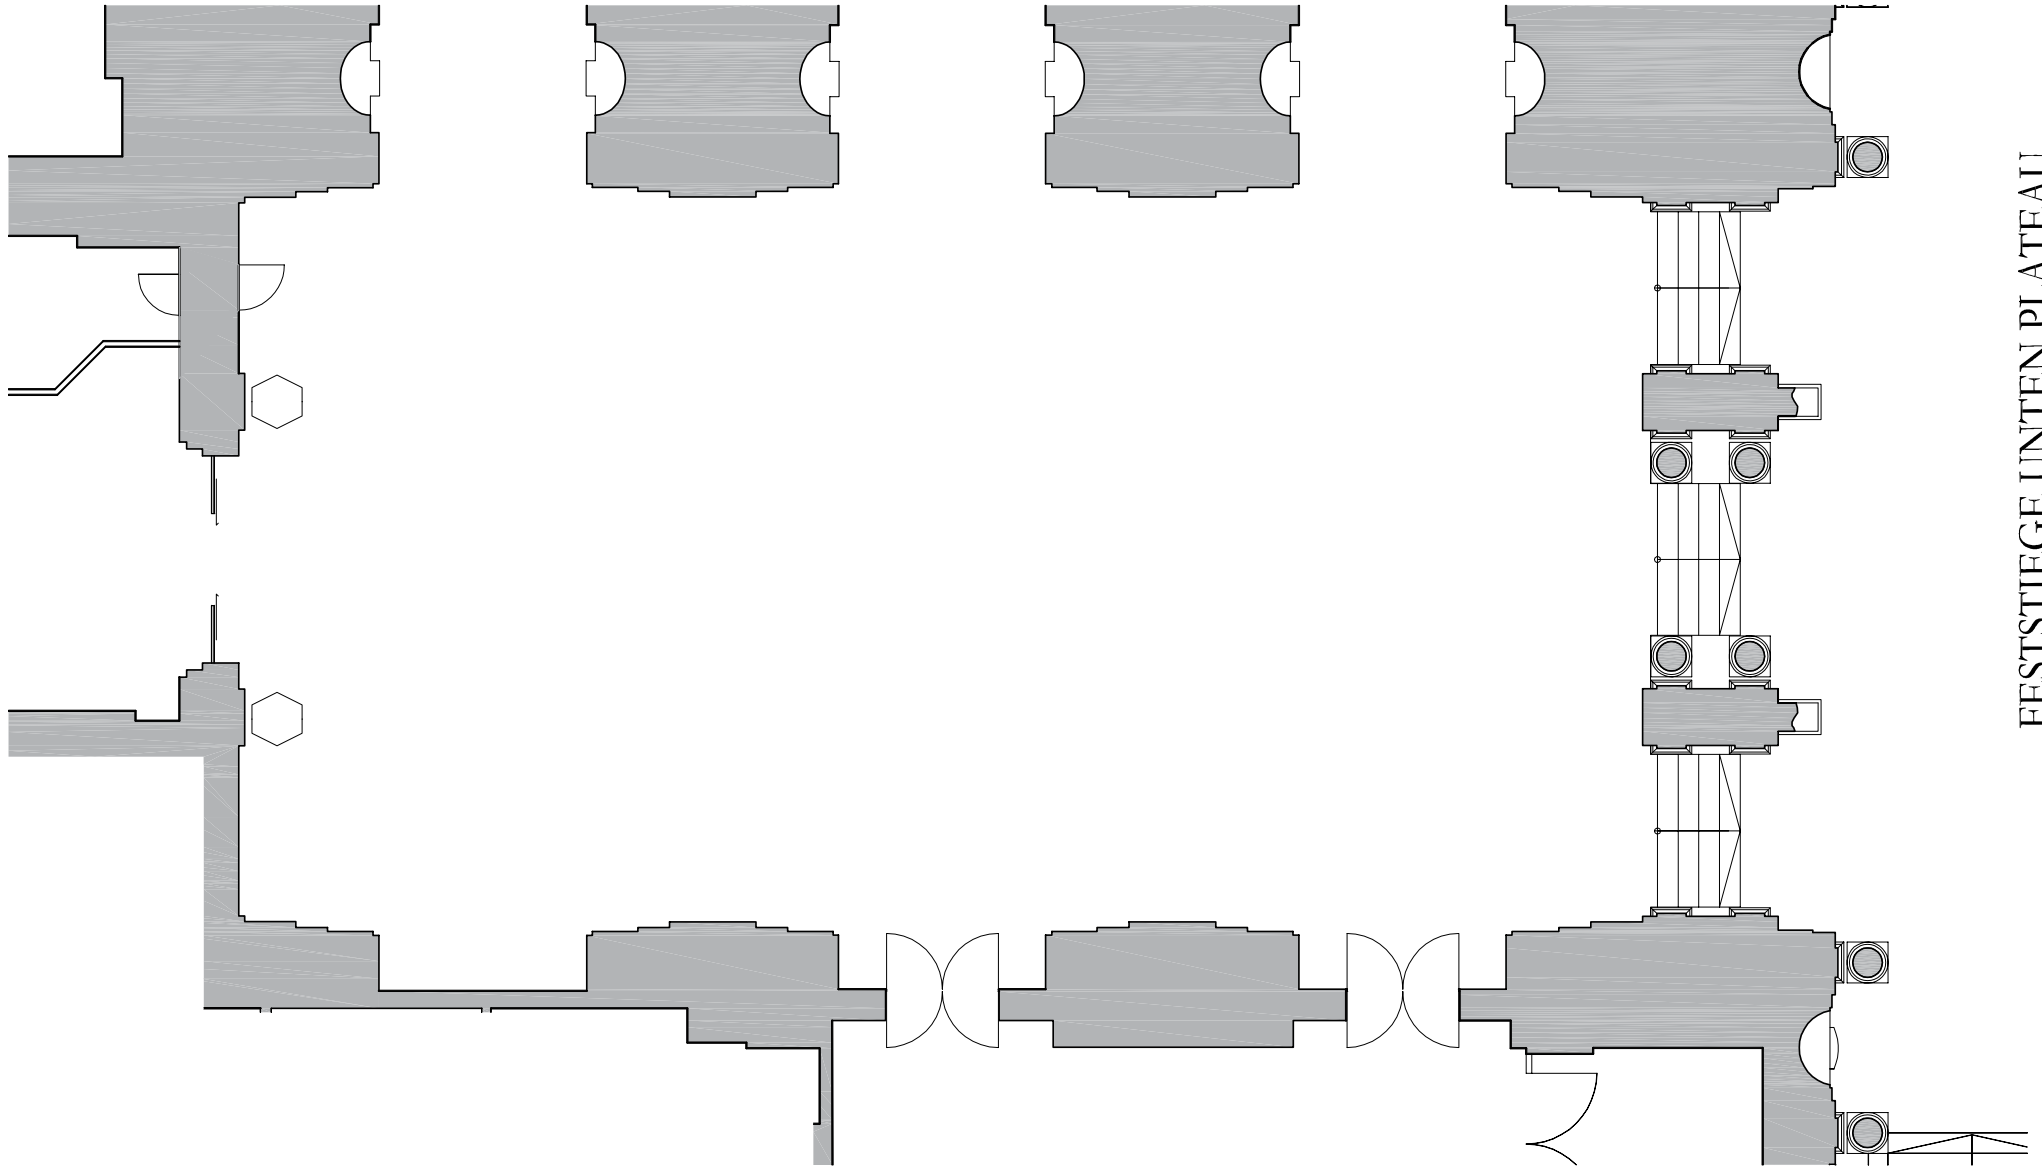

FESTSTIEGE UNTEN PLATEAU

GARTENSAAL



RAUMBEZEICHNUNG:

HOFBURG FOYER
PARTERRE

RAUMGRÖSSEN:

FLÄCHE (m ²):	312,4	FLÄCHE (sq ft):	3.363,1
LÄNGE (m):	24,6	LÄNGE (ft):	80,7
BREITE (m):	12,7	BREITE (ft):	41,7
HÖHE (m):	7,5/LUK 3,5/WUK 20	HÖHE (ft):	24,6/LUK 11,5/WUK 66

ANMERKUNGEN:

BODENART: STEIN

MASSTAB:

