


BOTSCHAFTERSTIEGE



LICHTHOF

FORUM

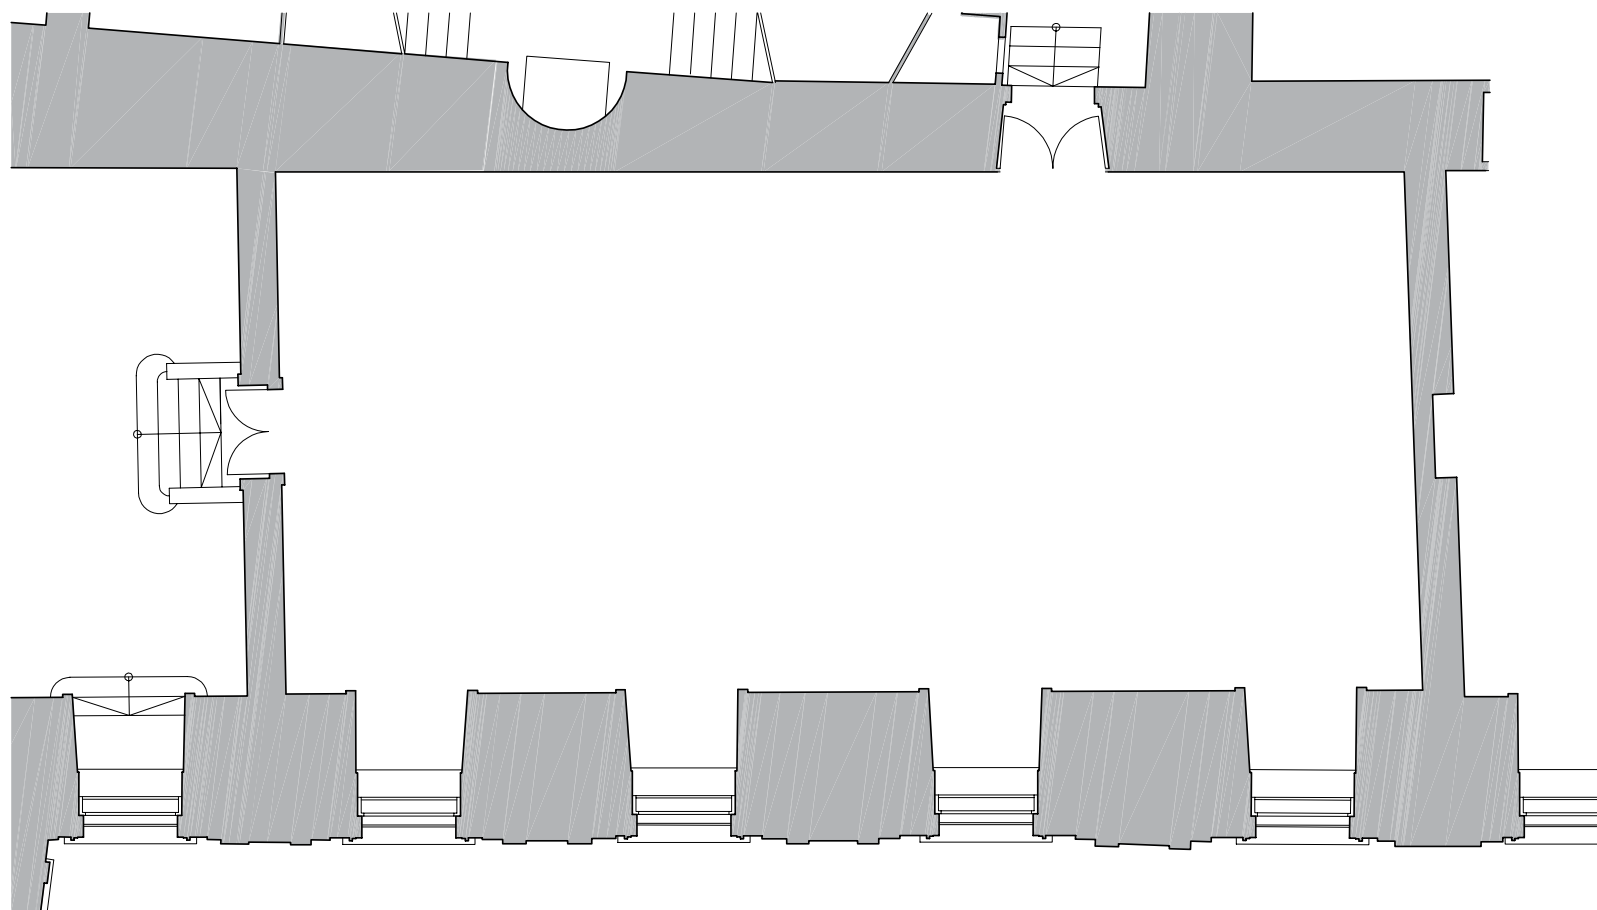

RAUMBEZEICHNUNG:

SCHATZKAMMERSAAL
PARTERRE

RAUMGRÖSSEN:

FLÄCHE (m ²):	161,7	FLÄCHE (sq ft):	1.740,4
LÄNGE (m):	18,8	LÄNGE (ft):	61,7
BREITE (m):	8,6	BREITE (ft):	28,8
HÖHE (m):	4,8	HÖHE (ft):	15,7

ANMERKUNGEN:

BODENART: PARKETT

MASSTAB:

