


SEITENGALERIE

FESTSAAL

Heldenplatz

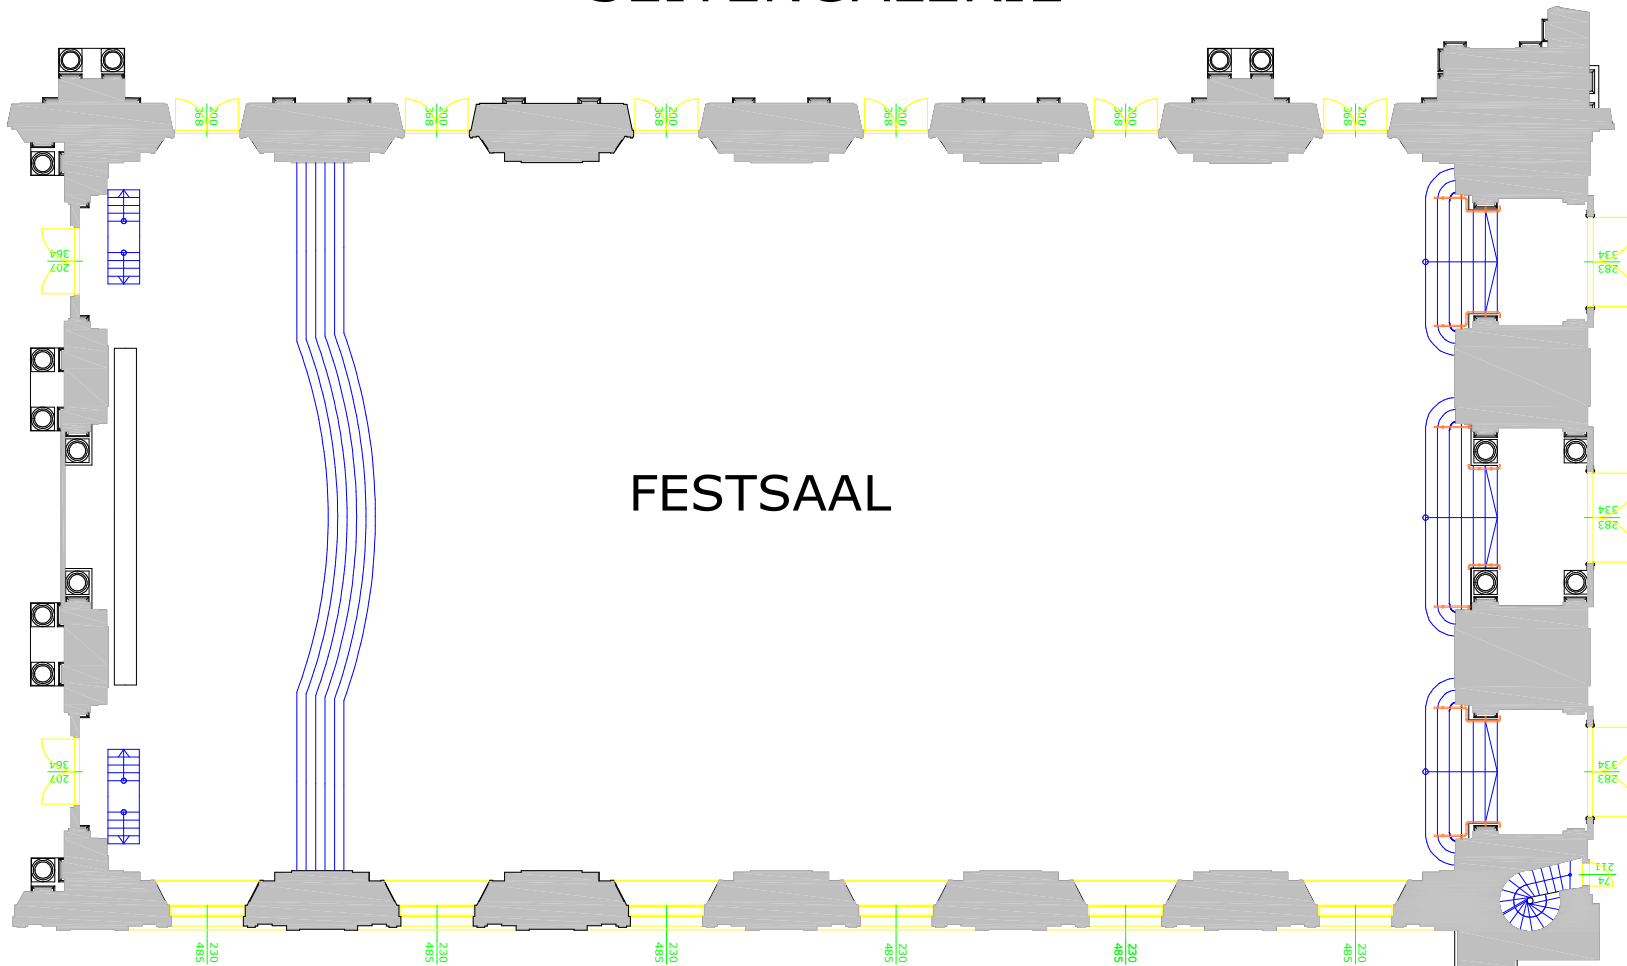

HOFBURG VIENNA

FESTSAAL Mezzanin - Mezzanine (2.OBERGESCHOSS) HOFBURG FESTSÄLE

Fläche (m ²): 988,7	area (sqft): 10.642,8
Länge (m): 42,8	length (ft): 140,4
Breite (m): 23,1	width (ft): 75,8
Höhe (m): 14,9	height (ft): 48,9
Luster	chandelier bottom
Unterkante (m): 6,5	edge (ft): 21,3
Wandappliance	wall lamp
Unterkante (m): 2,5	bottom edge (ft): 8,2
Bodenart: Parkett	flooring:parquet flooring

FORMAT	VERSION	DATUM	VERFASSER
A3	V21	28.04.2022	Baier